


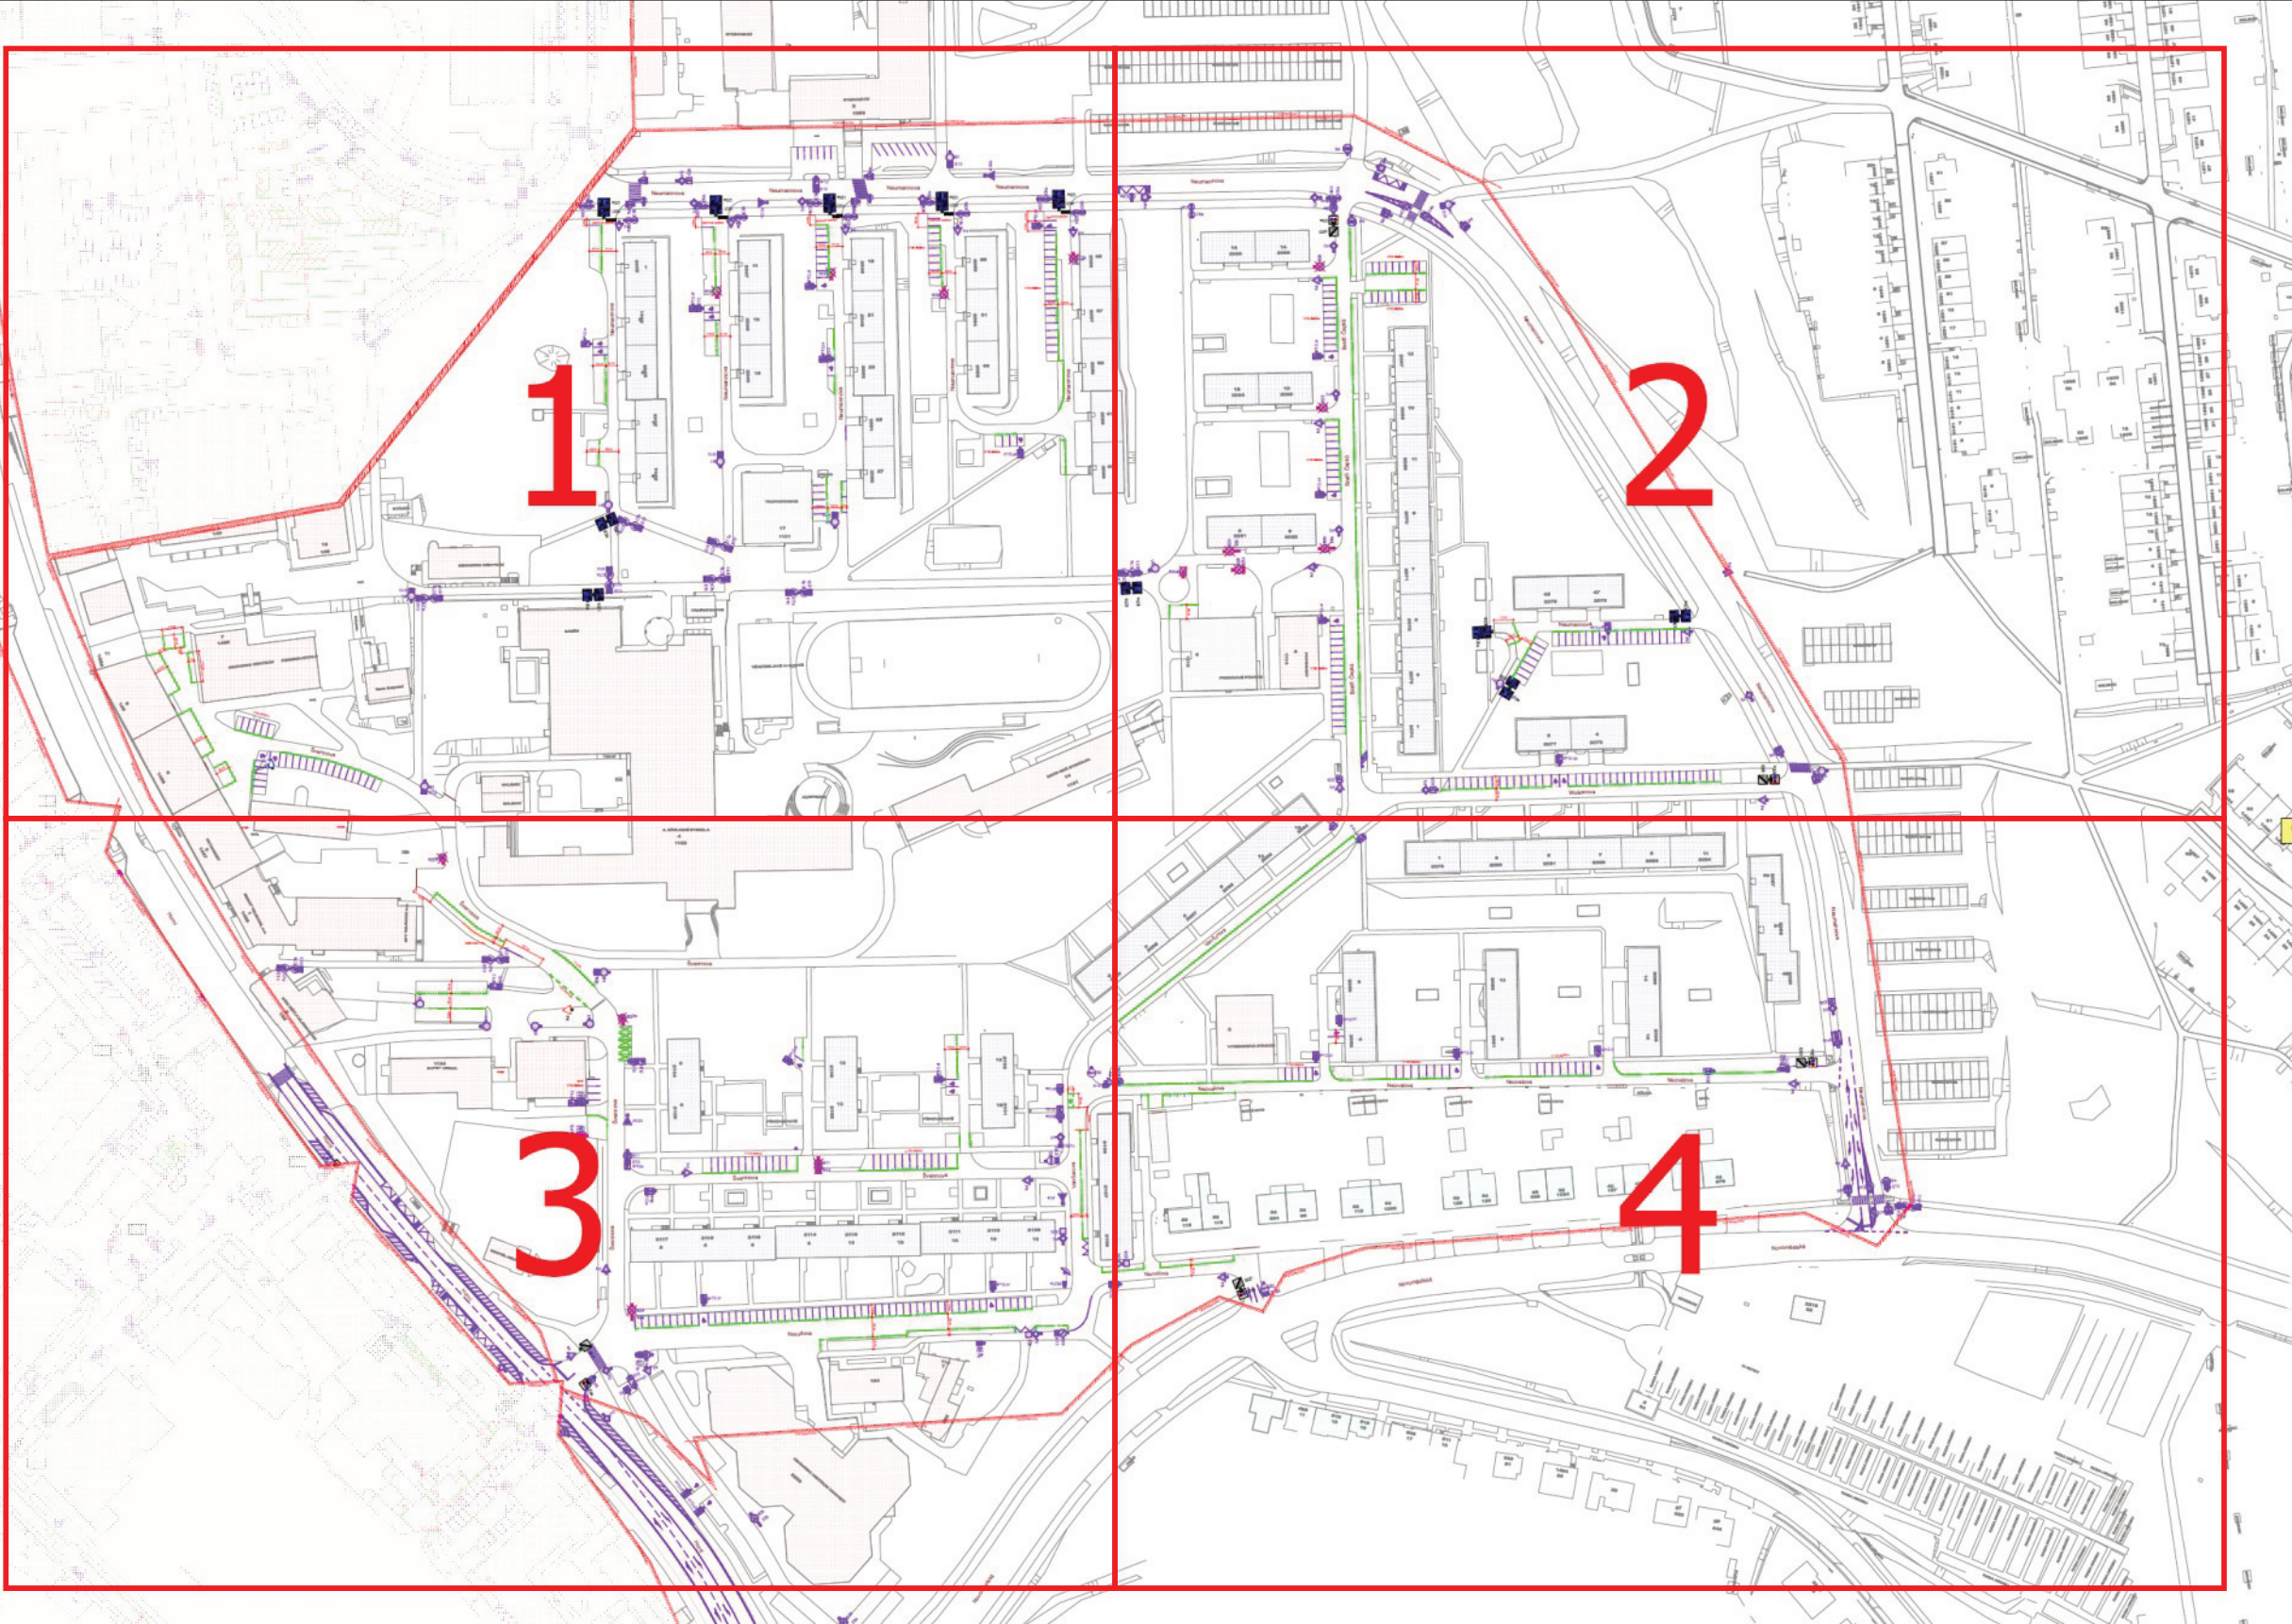

Tisková revize 23-06-2026

Hranice řešeného území	
Navržený samostatný sloupek	Navržený úchyt na sloupu VO
Stávající samostatný sloupek	Stávající úchyt na sloupu VO
Rušený samostatný sloupek	Rušený úchyt na sloupu VO
Stávající vodorovné dopravní značení - zachované	Stávající vodorovné dopravní značení - rušené či neobnovované
Navržené vodorovné dopravní značení - bílá barva	Navržené vodorovné dopravní značení - žlutá barva
Vjezdy na místa ležící mimo PK	Pěší vstupy na místa ležící mimo PK
Navržené vodorovné dopravní značení - červená barva	
Stávající dopravní značení zachované	Stávající dopravní značení - rušené
Navržené svislé dopravní značení (SDZ)	Stávající dopravní značení přesunutě

Žďár nad Sázavou - projekty parkovacích zón - 1. etapa - oblast 6 - v2-1

ETAPA DÍLA :		Zadávací dokumentace - projekt dopravního značení	
ŘEŠENÉ ÚZEMÍ :		Město Žďár nad Sázavou - oblast 6	
OBJEDNATEL :		Město Žďár nad Sázavou, Žižkova 227/1, 591 01 Žďár nad Sázavou	
ZHOTOVITEL :		M.O.Z. Consult s.r.o., Radimova 2342/36, 169 00 Praha 6 Společnost je zapsána v obchodním rejstříku vedeném Městským soudem v Praze, oddíl C, vložka 87299	
VEDOUcí PROJEKTU :		Ing. Petr Horský	KRESLIL : Ing. Jan Zítek
MĚŘÍTKO :		1:500	DATUM : 04 - 2026

