


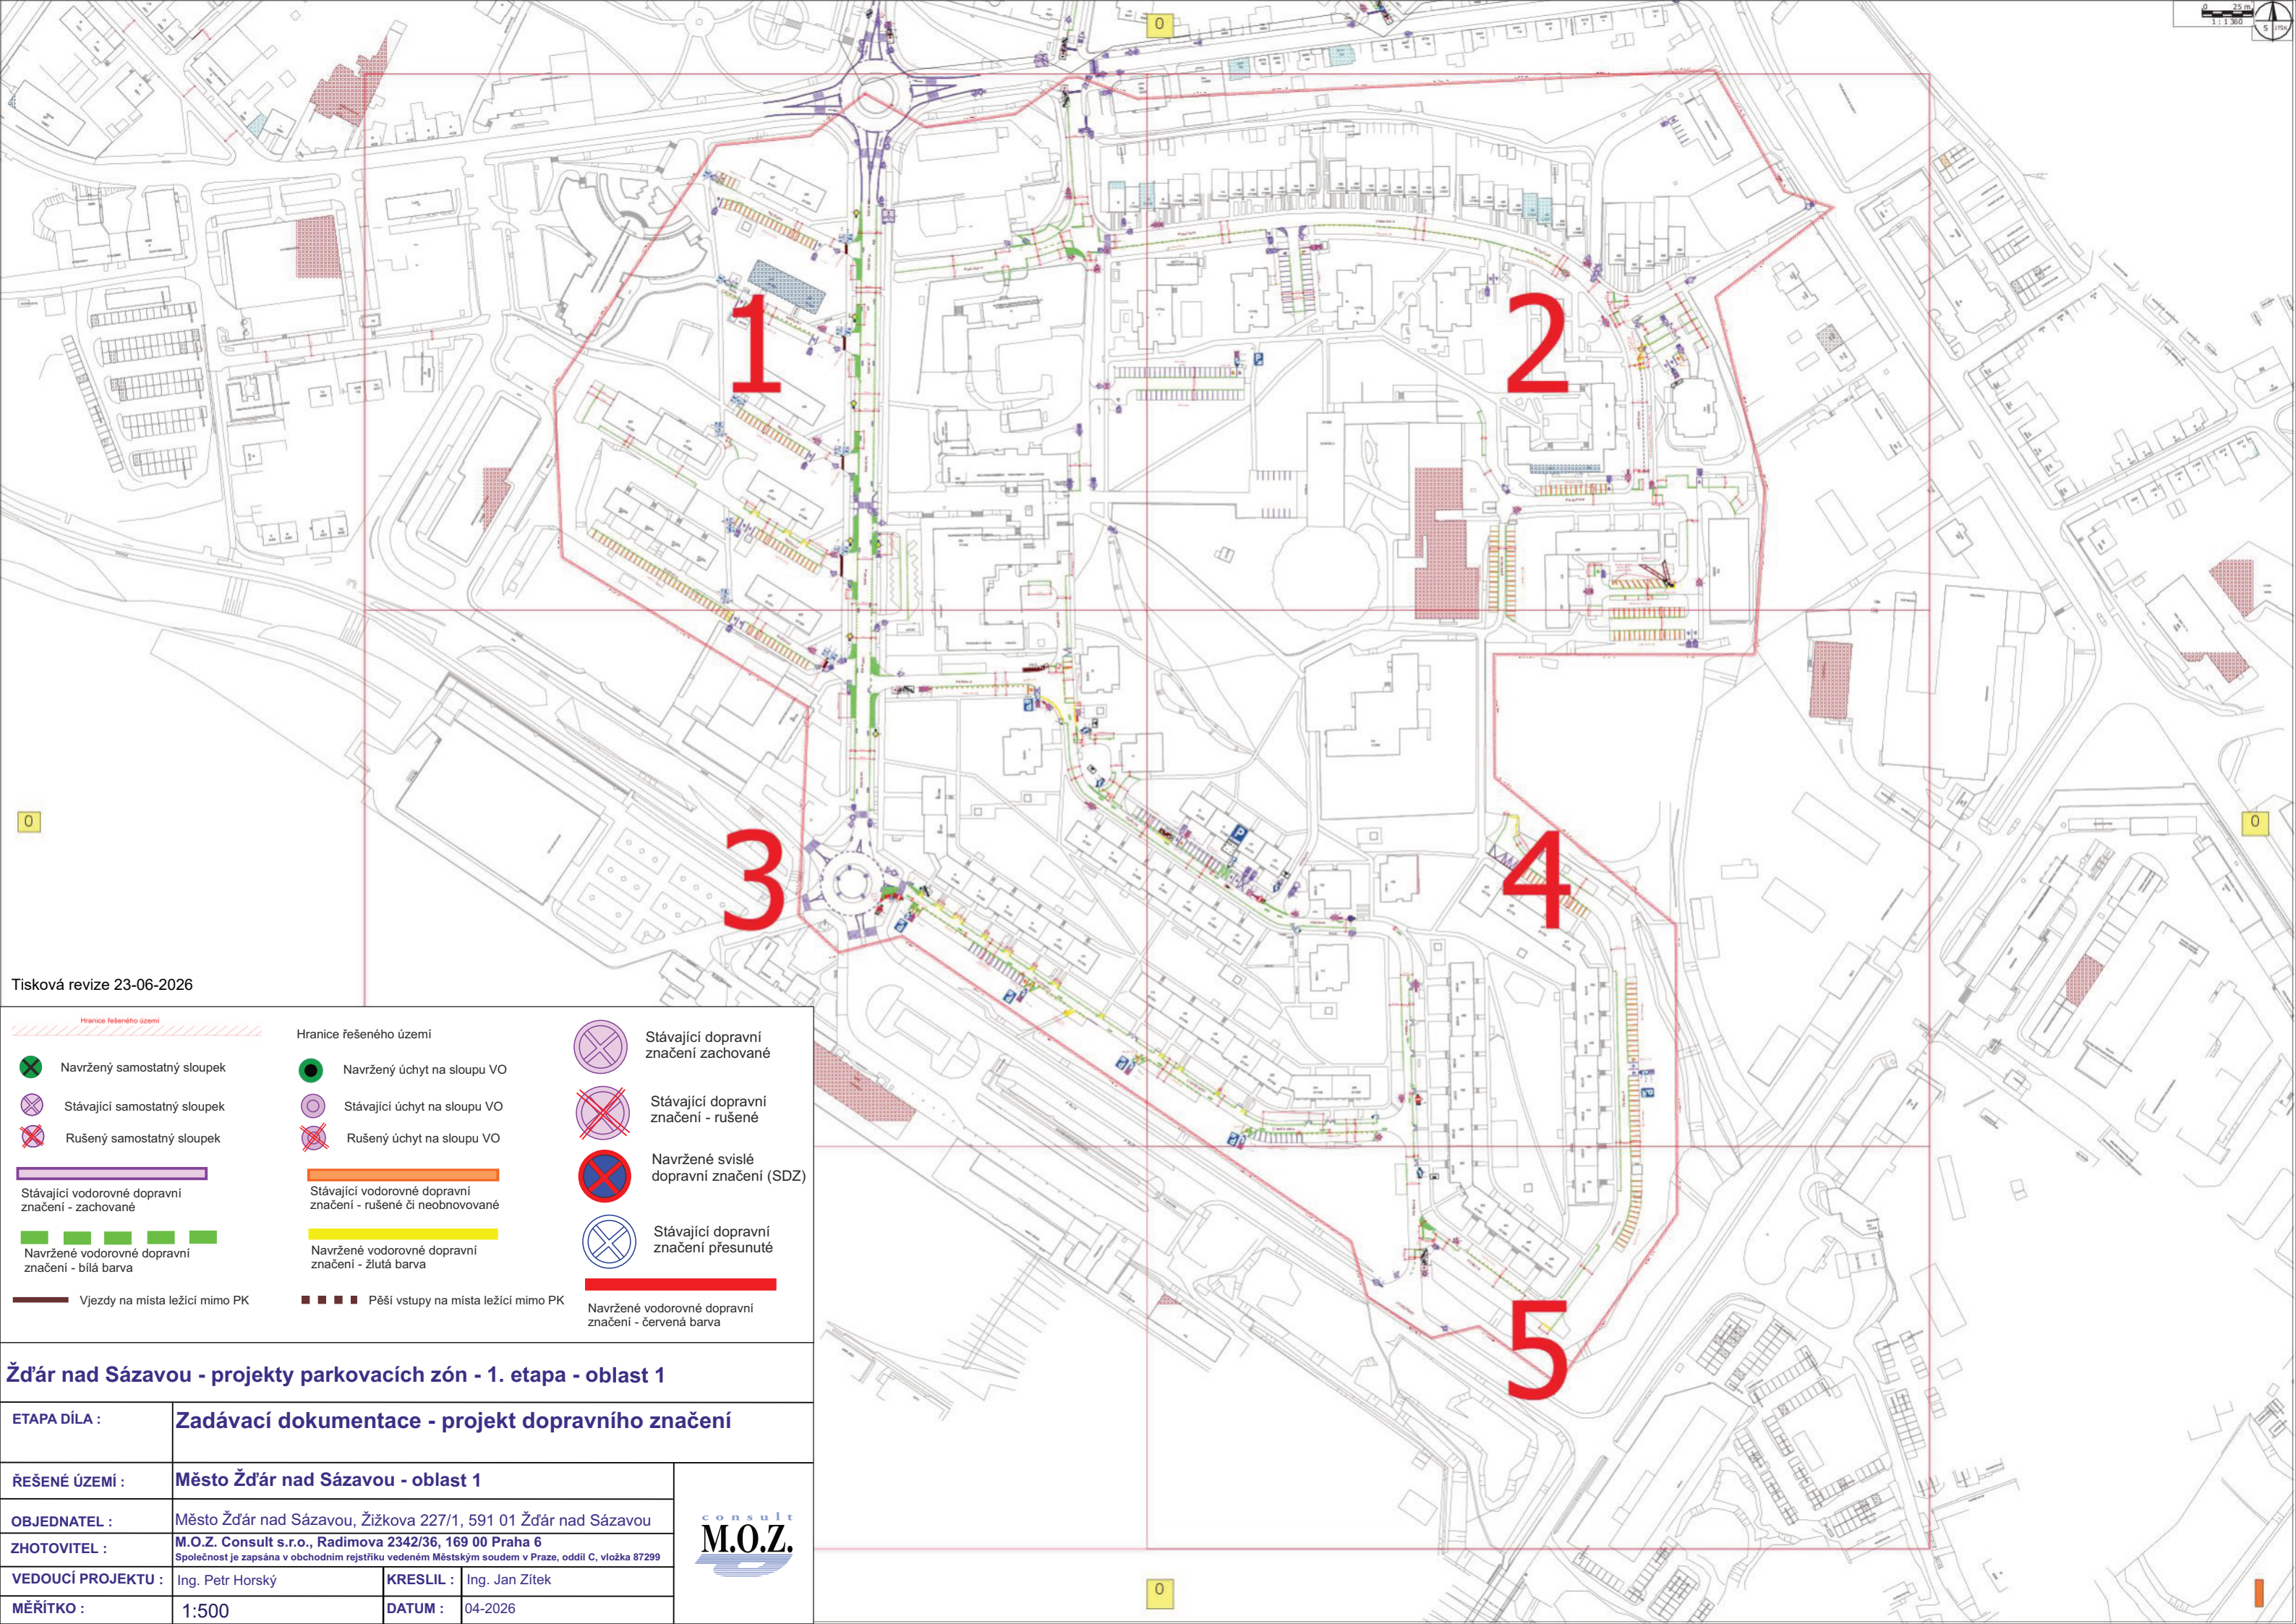

0

0

Tisková revize 23-06-2026

Navržený samostatný sloupek

Stávající samostatný sloupek

Rušený samostatný sloupek

Stávající vodorovné dopravní značení - zachované

Navržené vodorovné dopravní značení - bílá barva

Vjezdy na místa ležící mimo PK

Navržený úchyt na sloupu VO

Stávající úchyt na sloupu VO

Rušený úchyt na sloupu VO

Stávající vodorovné dopravní značení - rušené či neobnovované

Navržené vodorovné dopravní značení - žlutá barva

Pěší vstupy na místa ležící mimo PK

Stávající dopravní značení zachované

Stávající dopravní značení - rušené

Navržené svislé dopravní značení (SDZ)

Stávající dopravní značení přesunutě

Navržené vodorovné dopravní značení - červená barva

Žďár nad Sázavou - projekty parkovacích zón - 1. etapa - oblast 1

ETAPA DÍLA :	Zadávací dokumentace - projekt dopravního značení		
ŘEŠENÉ ÚZEMÍ :	Město Žďár nad Sázavou - oblast 1		
OBJEDNATEL :	Město Žďár nad Sázavou, Žižkova 227/1, 591 01 Žďár nad Sázavou		
ZHOTOVITEL :	M.O.Z. Consult s.r.o., Radimova 2342/36, 169 00 Praha 6 Společnost je zapsána v obchodním rejstříku vedeném Městským soudem v Praze, oddíl C, vložka 87299		
VEDOUCÍ PROJEKTU :	Ing. Petr Horský	KRESLIL :	Ing. Jan Zítek
MĚŘÍTKO :	1:500	DATUM :	04-2026

