


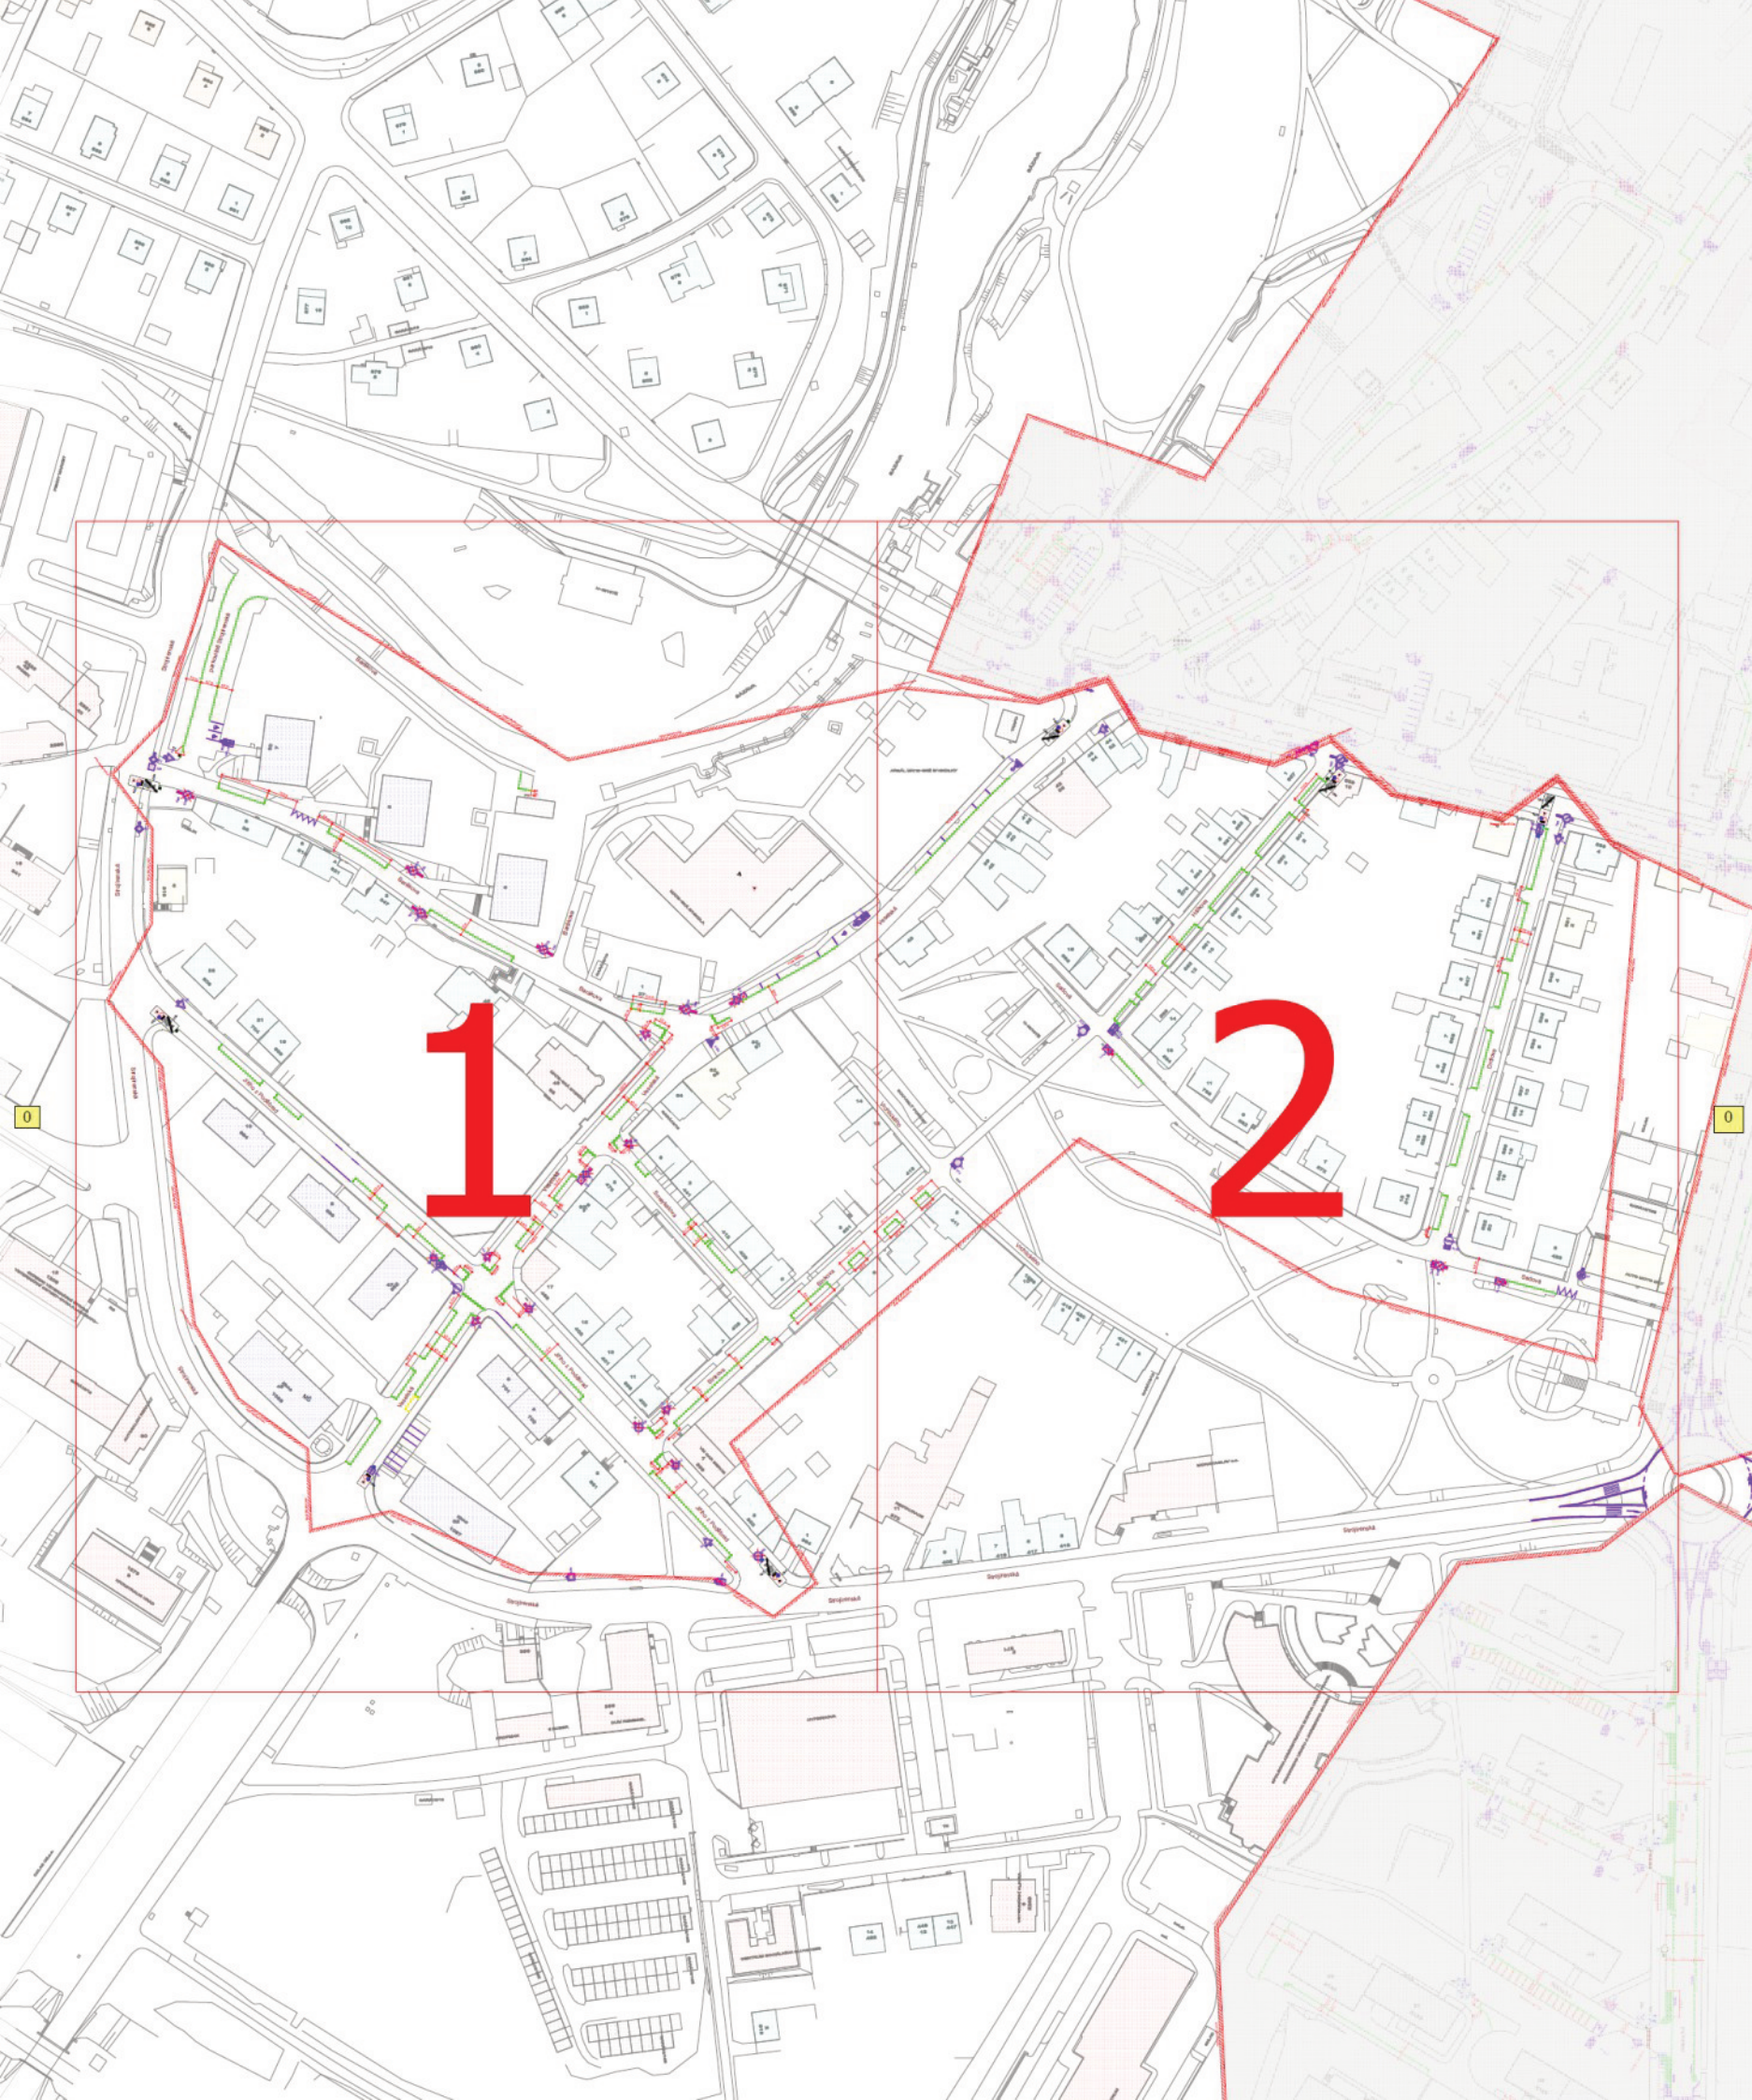

Hranice řešeného území


 Navržený samostatný sloupek

 Stávající samostatný sloupek

 Rušený samostatný sloupek

 Stávající vodorovné dopravní značení - zachované

 Navržené vodorovné dopravní značení - bílá barva

  Vjezdy na místa ležící mimo PK

Hranice řešeného území


 Navržený úchyt na sloupu VO

 Stávající úchyt na sloupu VO

 Rušený úchyt na sloupu VO

 Stávající vodorovné dopravní značení - rušené či neobnovované

 Navržené vodorovné dopravní značení - žlutá barva

  Pěší vstupy na místa ležící mimo PK

 Stávající dopravní značení zachované

 Stávající dopravní značení - rušené

 Navržené svislé dopravní značení (SDZ)

 Stávající dopravní značení přesunutě

 Navržené vodorovné dopravní značení - červená barva

Žďár nad Sázavou - projekty parkovacích zón - 1. etapa - oblast 3


ETAPA DÍLA :	Zadávací dokumentace - projekt dopravního značení		
ŘEŠENÉ ÚZEMÍ :	Město Žďár nad Sázavou - oblast 3		
OBJEDNATEL :	Město Žďár nad Sázavou, Žižkova 227/1, 591 01 Žďár nad Sázavou		
ZHOTOVITEL :	M.O.Z. Consult s.r.o., Radimova 2342/36, 169 00 Praha 6 Společnost je zapsána v obchodním rejstříku vedeném Městským soudem v Praze, oddíl C, vložka 87299		
VEDOUcí PROJEKTU :	Ing. Petr Horský	KRESLIL :	Ing. Jan Zítek
MĚŘÍTKO :	1:500	DATUM :	04 - 2026


Tisková revize 23-06-2026

0

2

1

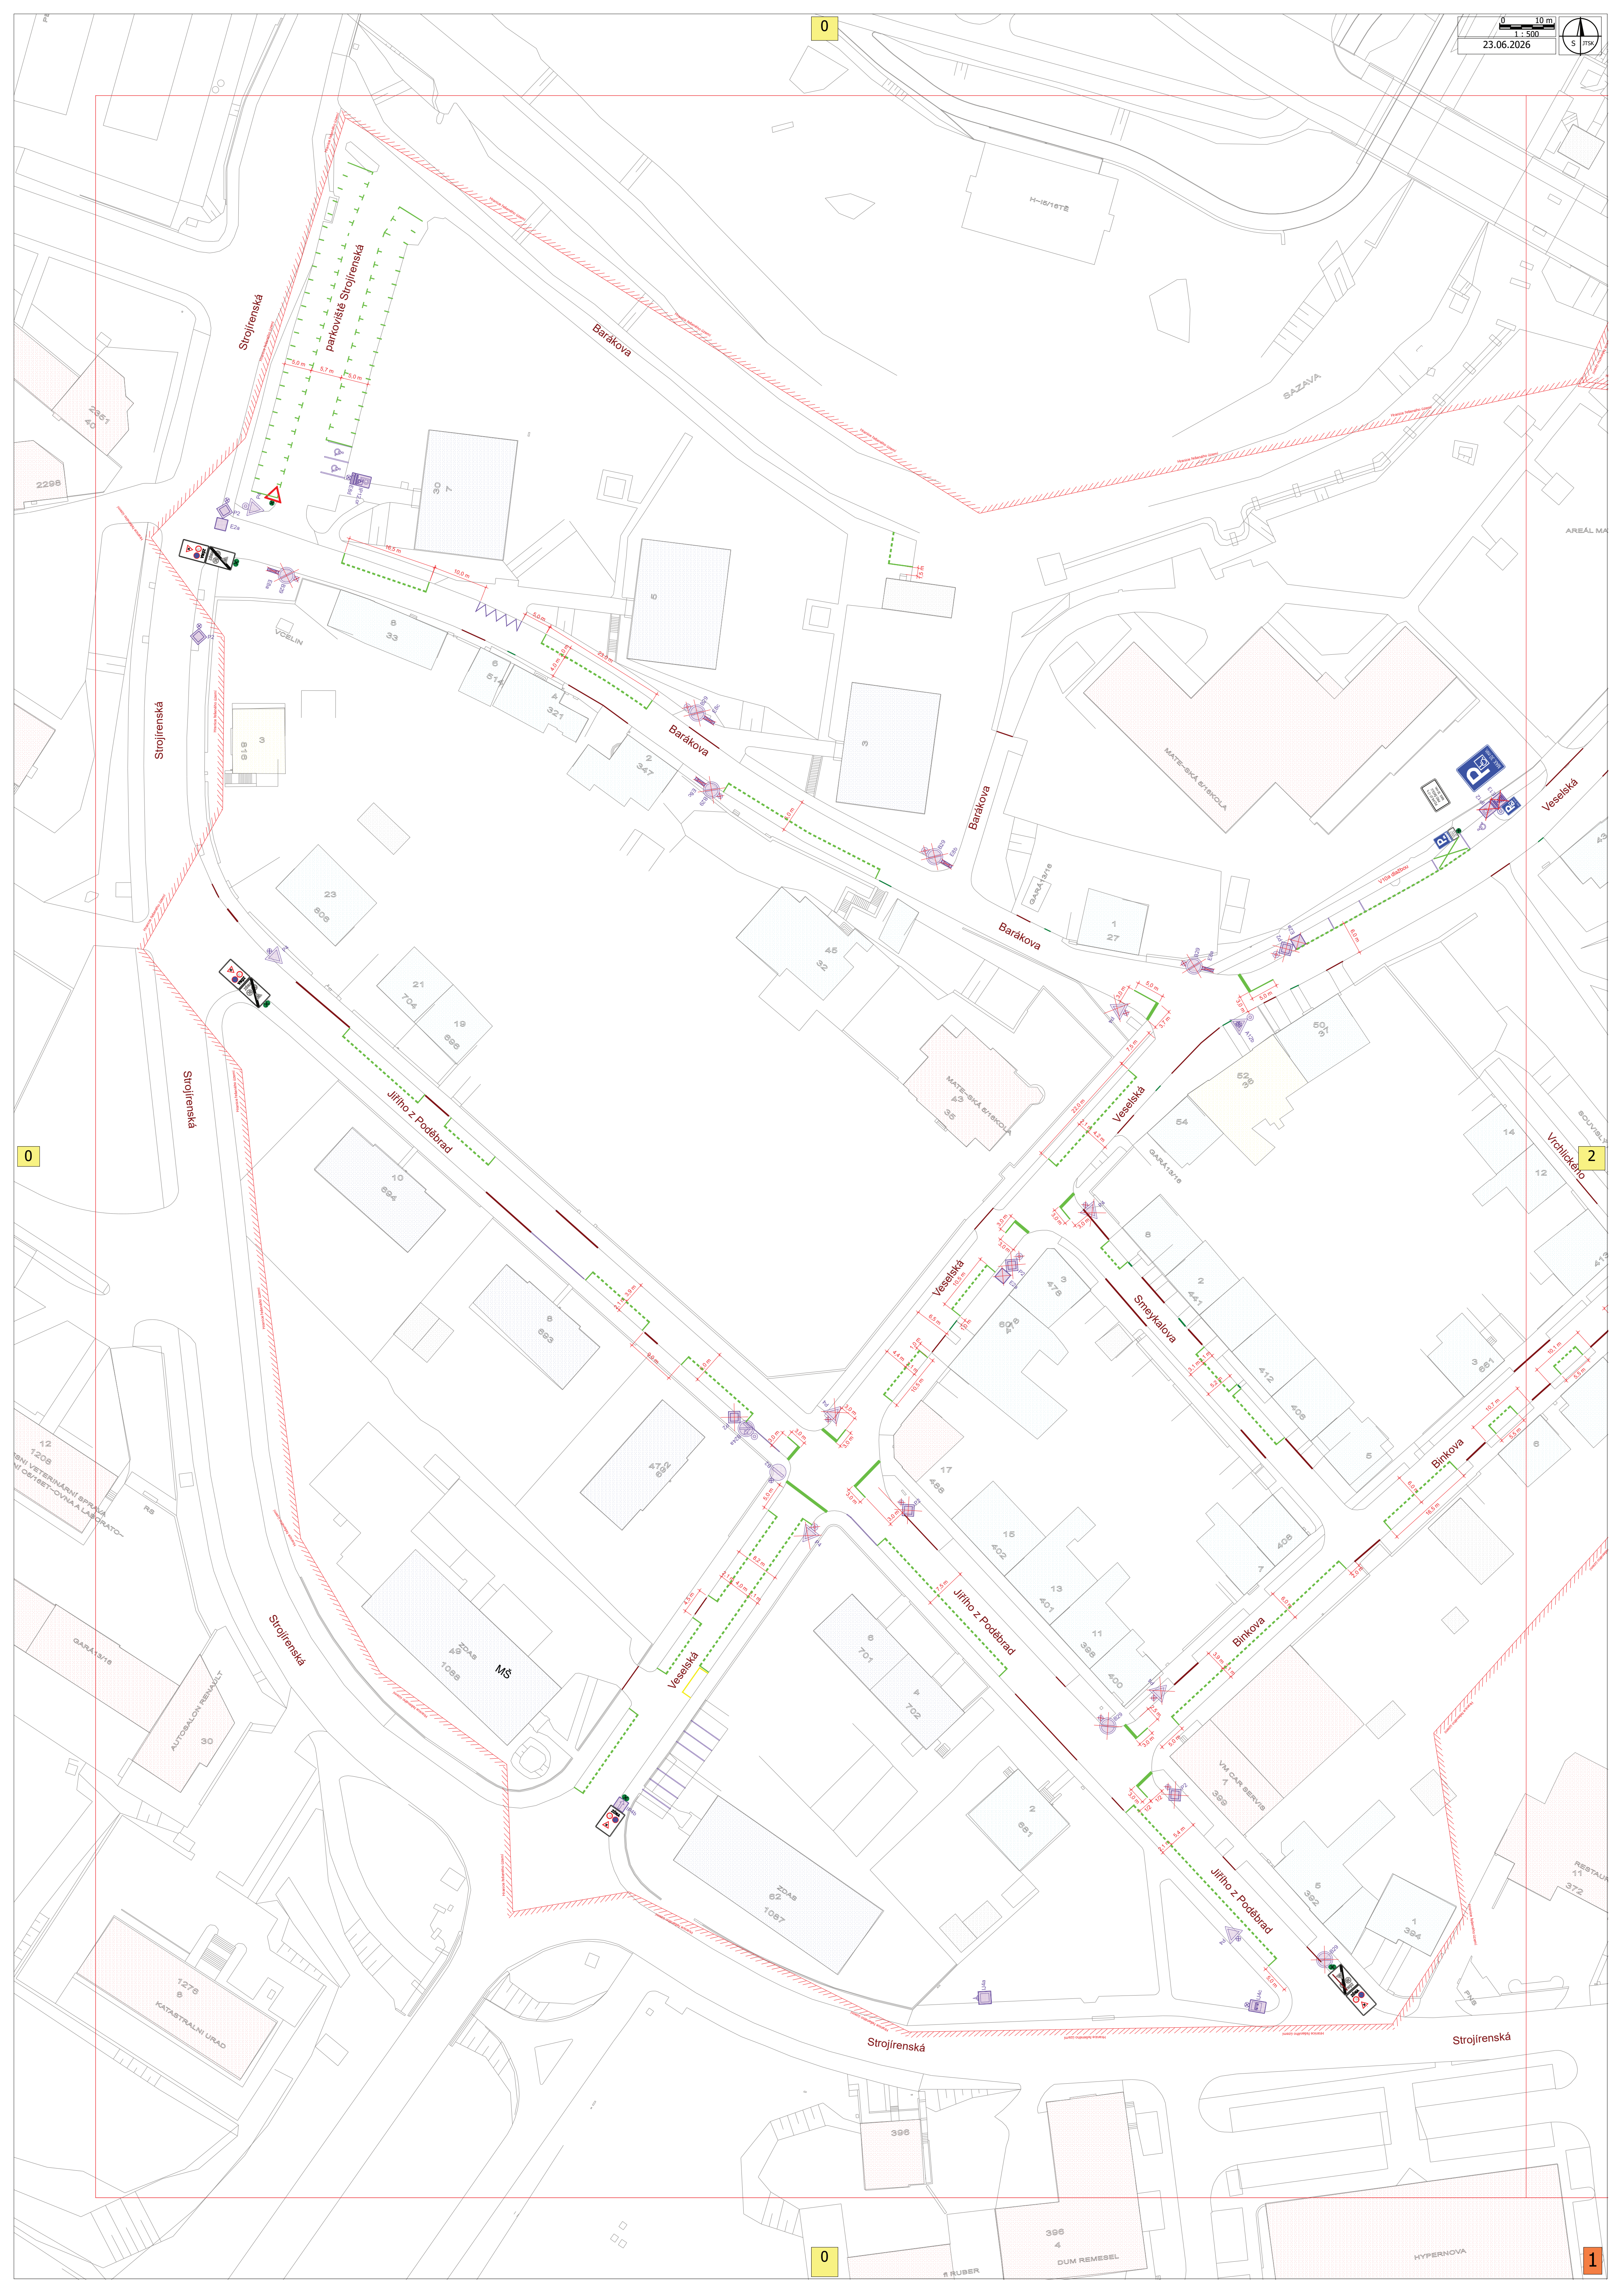

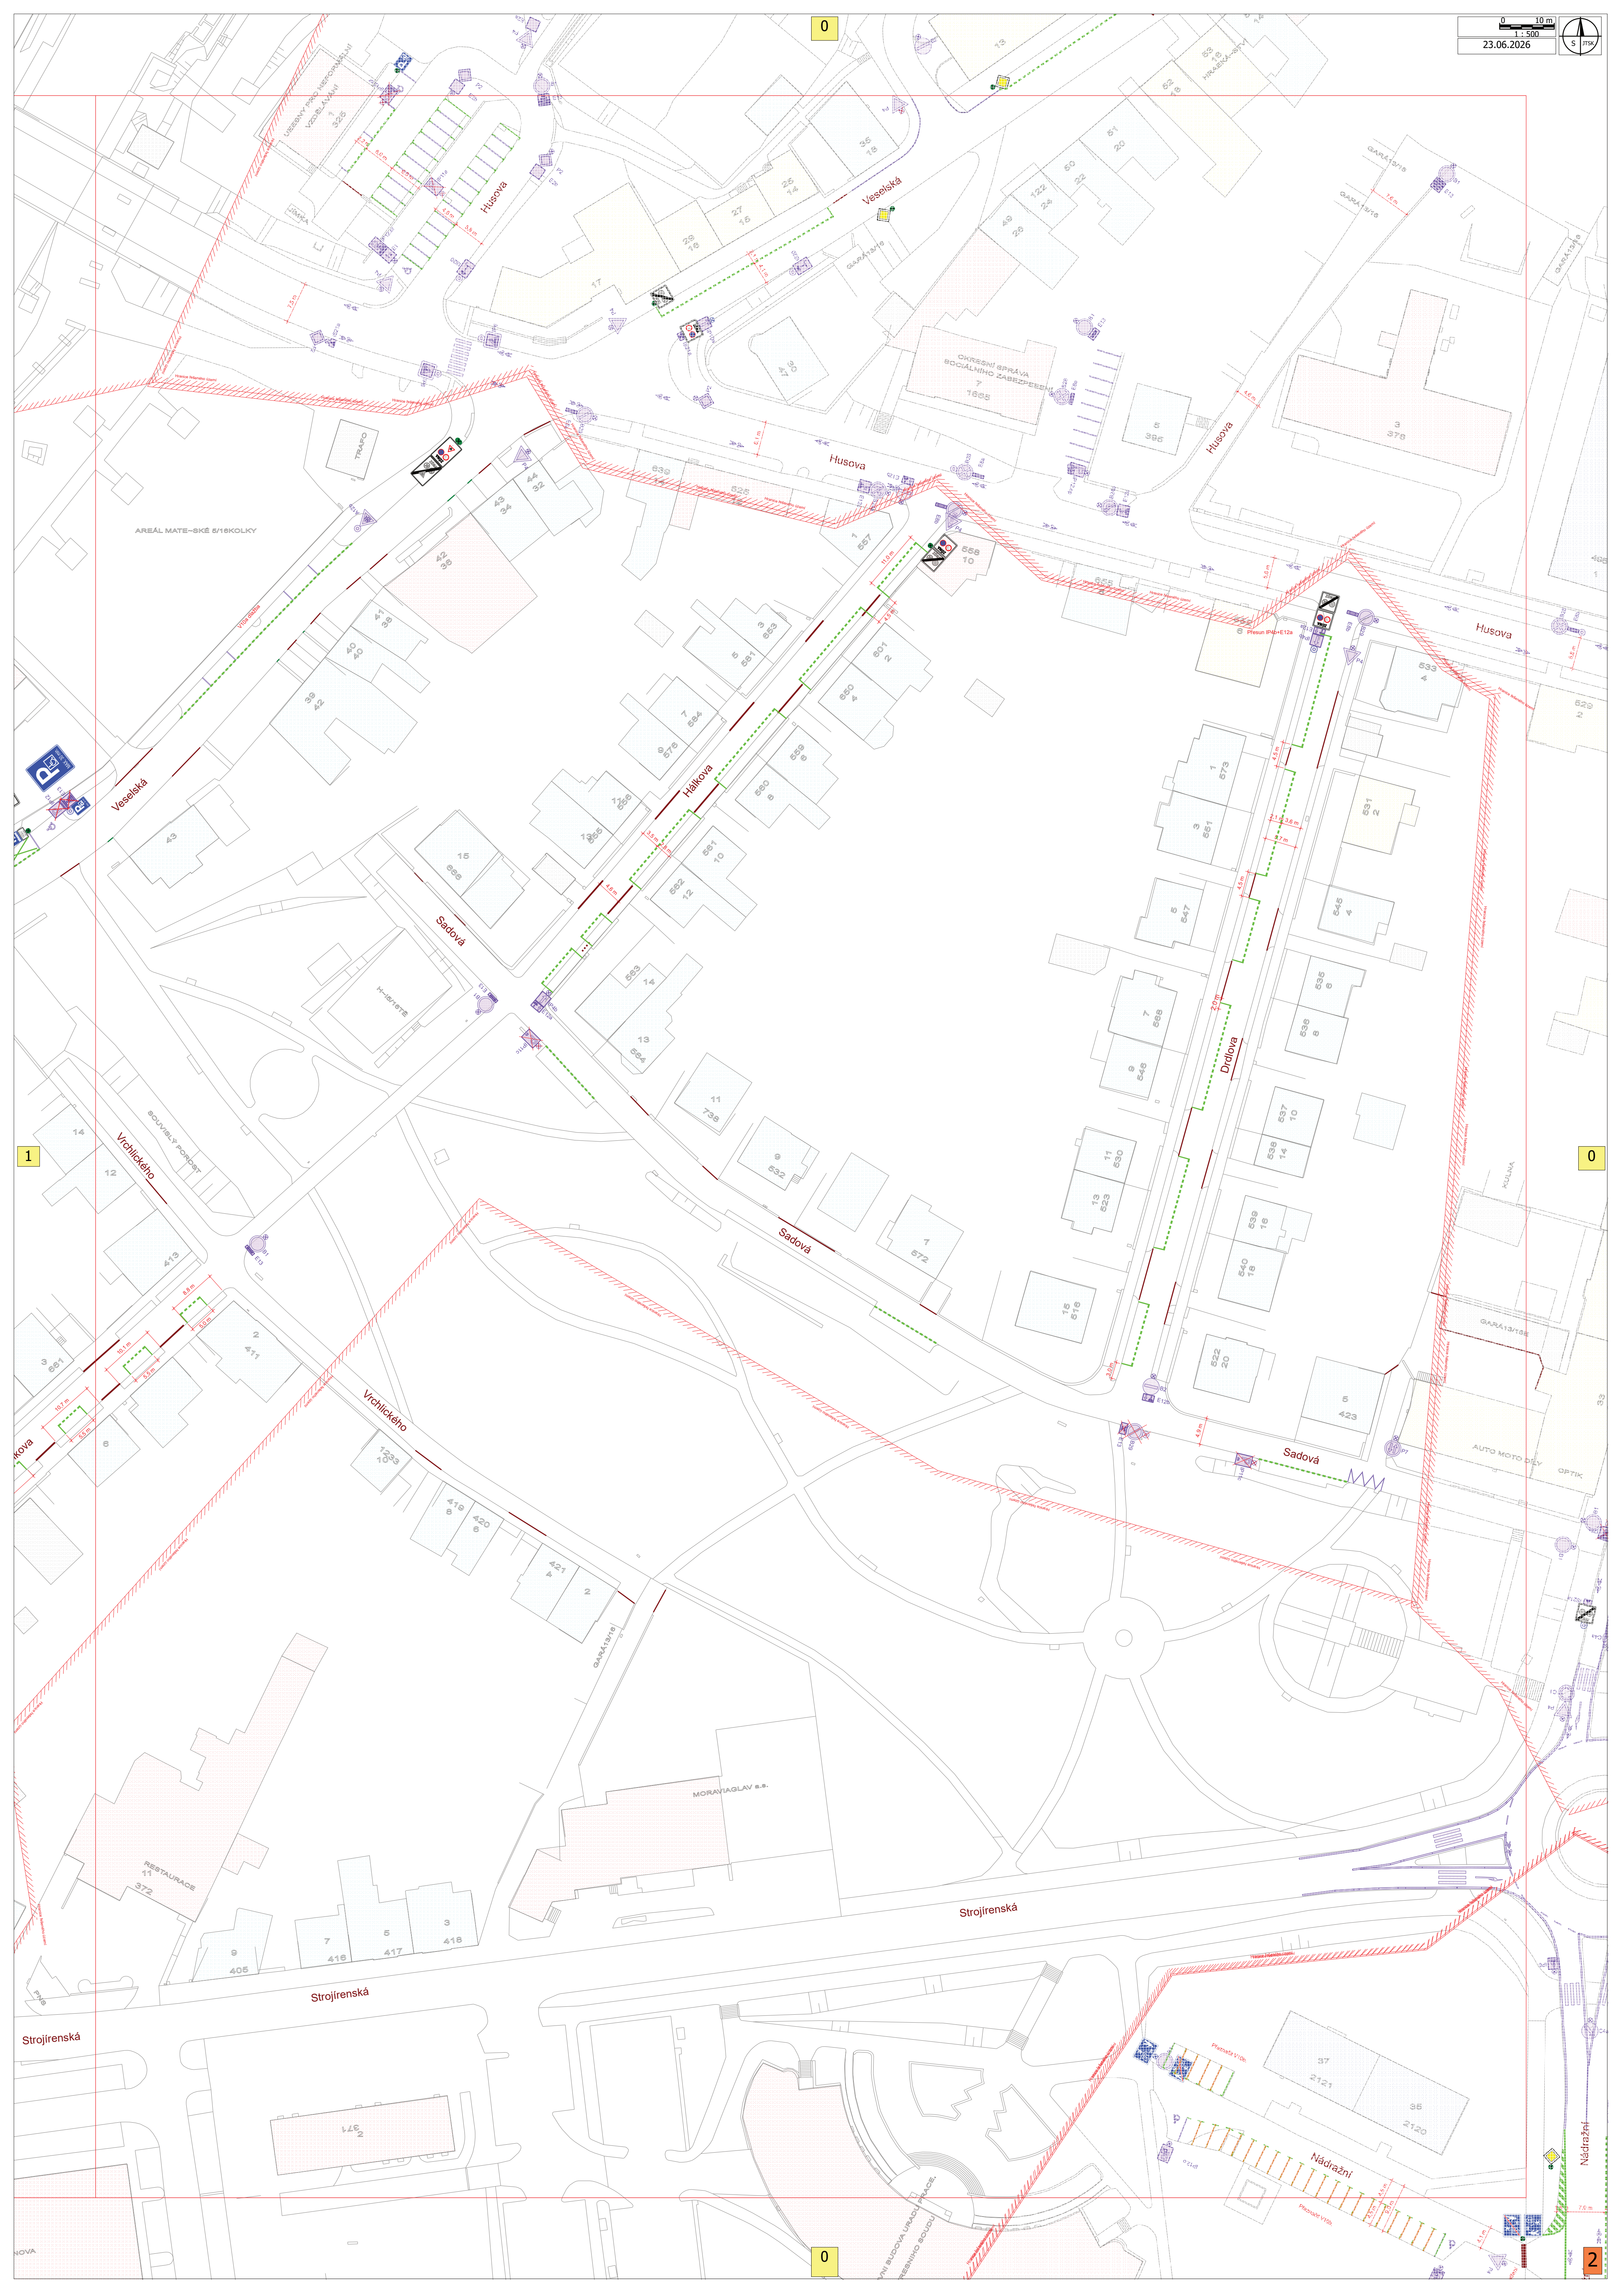

0

0

1

0

2